


ZMĚNA Č.3 ÚZEMNÍHO PLÁNU HAČKY

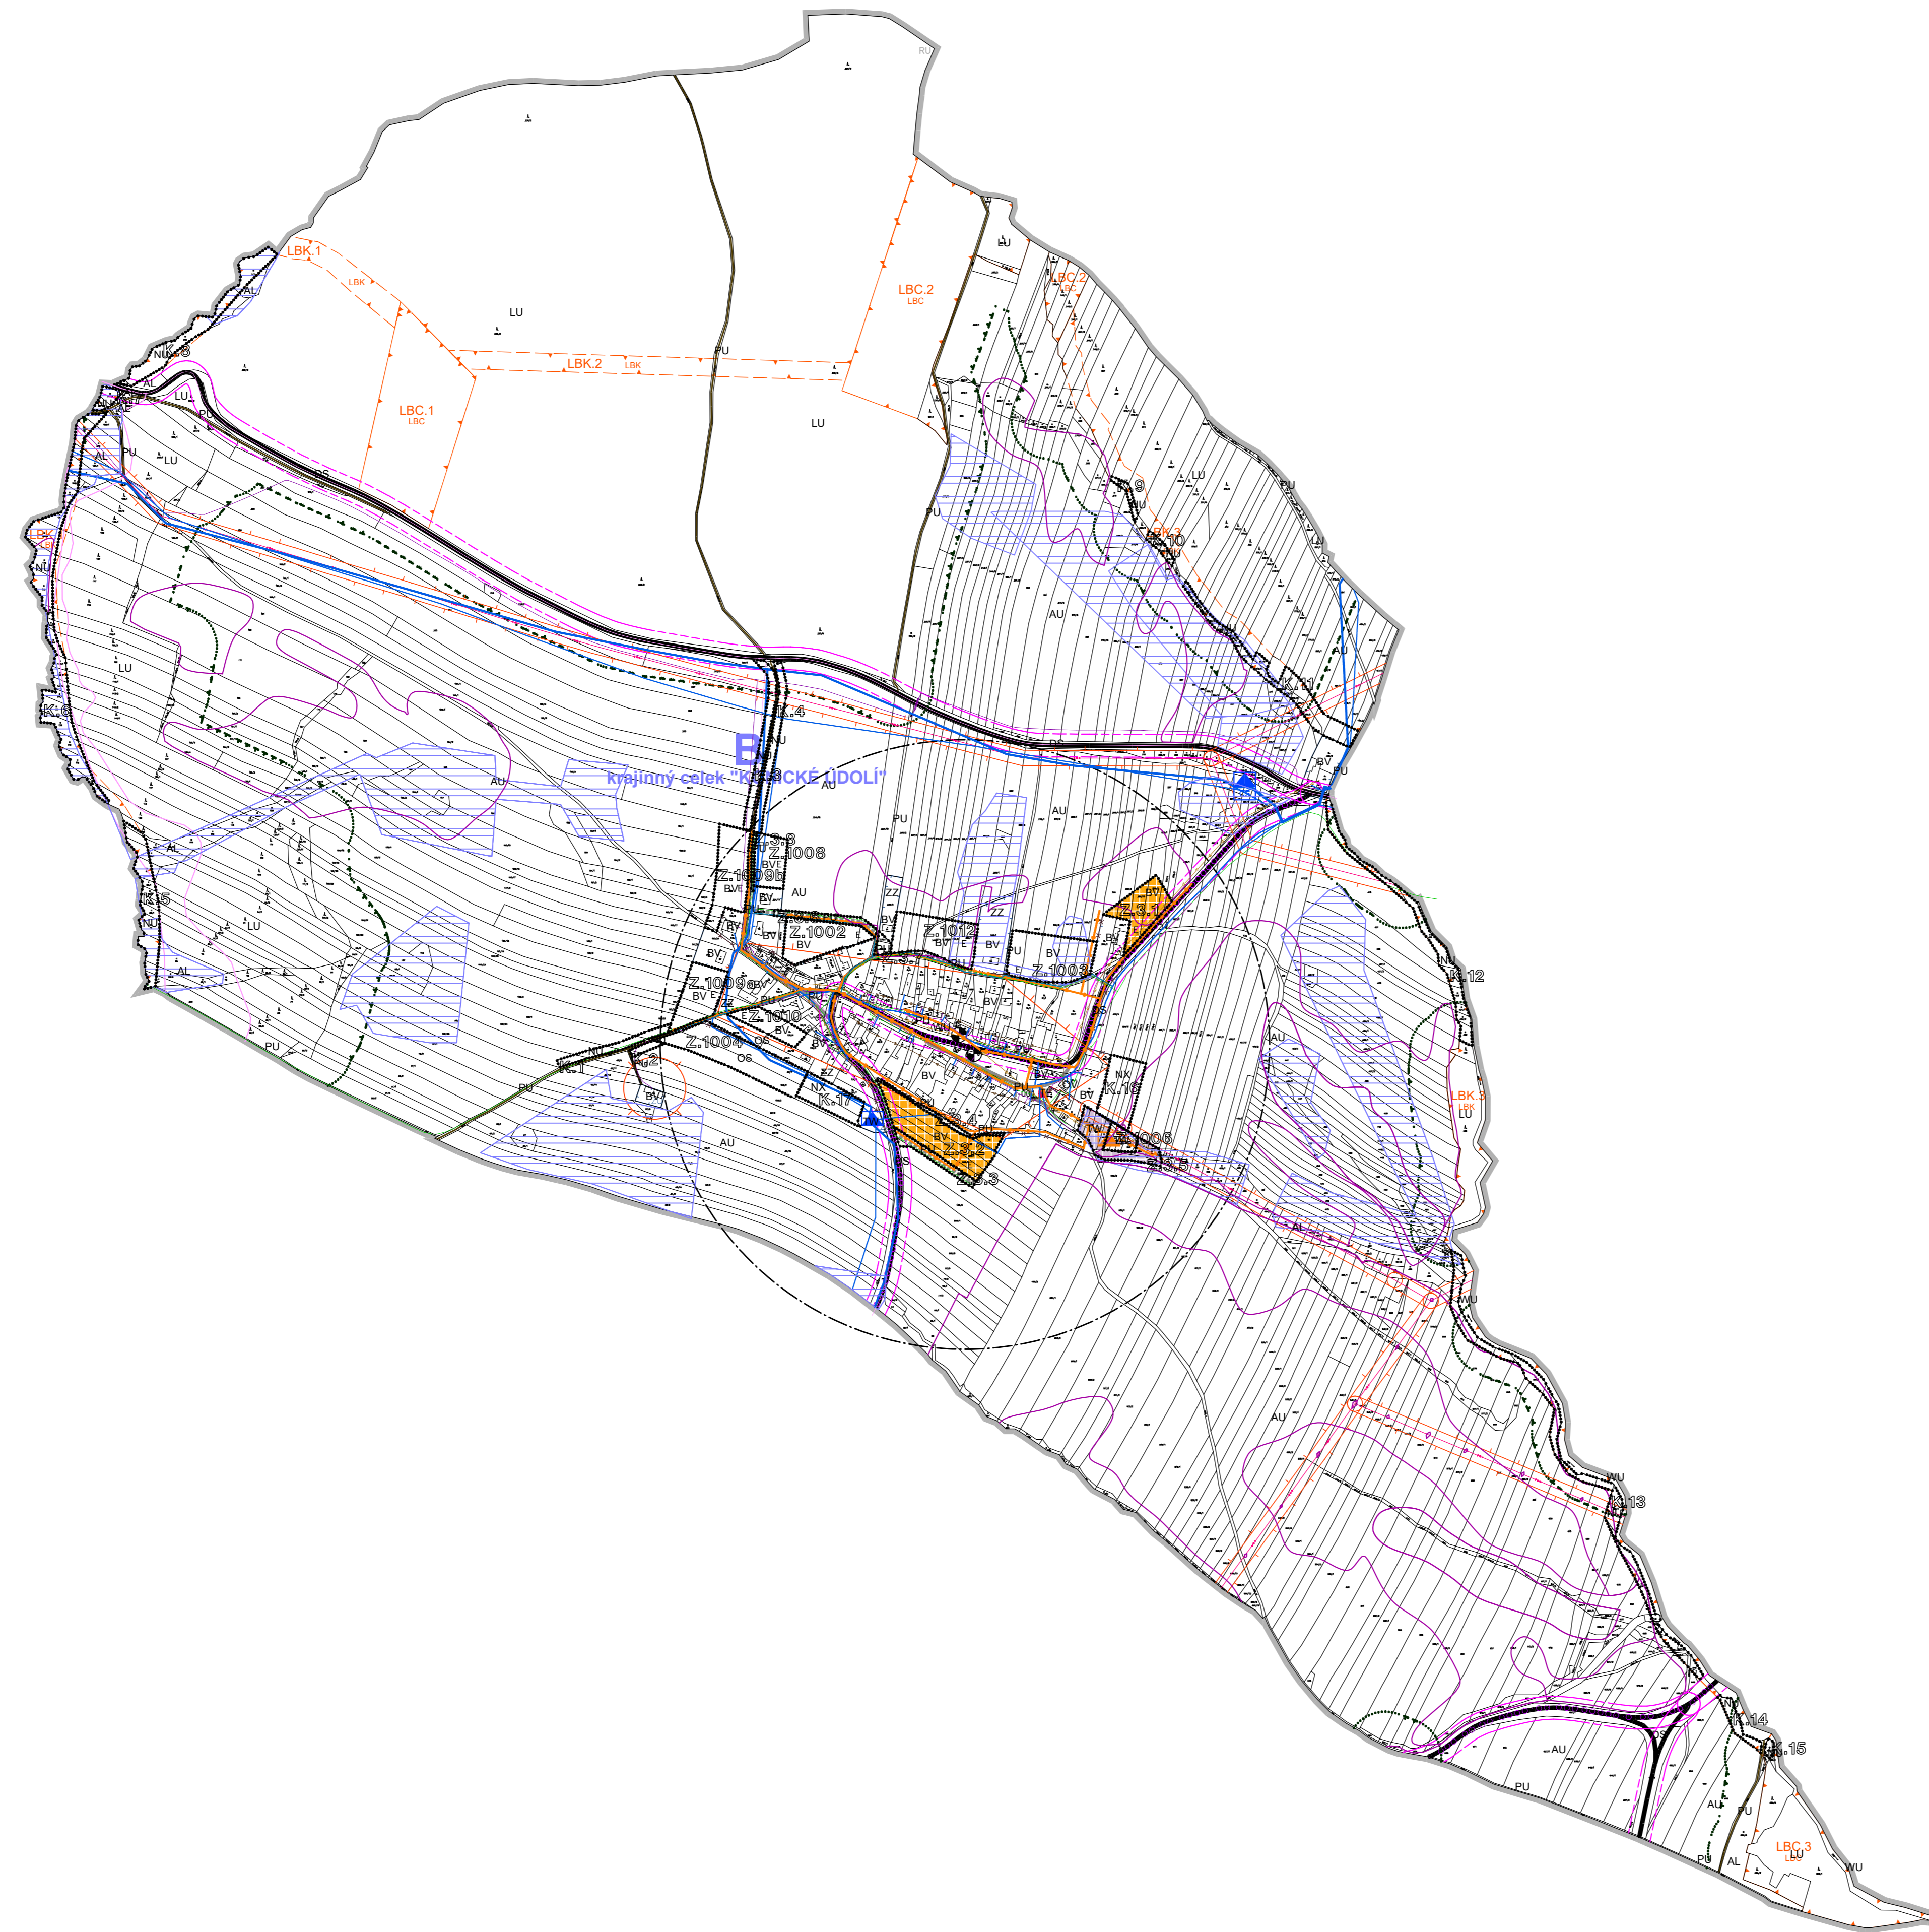

POZNÁMKA:
"Časť správného území je zbjnovým územím
Ministerstva obrany z Nariadenia pôvodného
výmenového druhá slova."

LEGENDA:

- HRANICE ŘEŠENÉHO ÚZEMÍ
- HRANICE ZASTAVĚNÉHO ÚZEMÍ
- ZASTAVITELNÁ PLOCHA
- PLOCHA ZMĚNY V KRAJINĚ

PŘEKRYVNÁ ZNAČENÍ

- ÚZEMNÍ SYSTÉM EKOLOGICKÉ STABILITY
- LOKÁLNÍ BOKOCENTRUM
- LOKÁLNÍ BOKORODOR

PLOCHY S ROZDÍLNÝM ZPŮSOBEM VYUŽITÍ (RZV)

- HRANICE PLOCH S ROZDÍLNÝM ZPŮSOBEM VYUŽITÍ (RZV)
- BÝDLNĚ VENKOVSKÉ (NAHRADZU PŮVODNĚ VYMEZENÉ PLOCHY BV – PLOCHY VENKOVSKÉHO BÝDLNĚ)
- OBČANSKÉ VYBAVENÍ VĚŘEJNÉ (NAHRADZU PŮVODNĚ VYMEZENÉ PLOCHY OV – PLOCHY OBČANSKÉHO VYBAVENÍ)
- OBČANSKÉ VYBAVENÍ SPORT (NAHRADZU PŮVODNĚ VYMEZENÉ PLOCHY OS – PLOCHY SEDELNÍ ZELENĚ, RV – PLOCHA PRO VENKOVSKÉ SPORTOVNÍ ZAŘÍZENÍ)
- VĚŘEJNÉ PROSTOROVÉ VYBAVENÍ (NAHRADZU PŮVODNĚ VYMEZENÉ PLOCHY PU – PLOCHY VĚŘEJNÉHO PROSTOROVÉHO VYBAVENÍ)
- ZELEŇ ZAHŘADNĚ A SADOVÁ (NAHRADZU PŮVODNĚ VYMEZENÉ PLOCHY ZZ – DROBNÁ DRŽBA, ZAHŘADKY A SADOVÉ)
- DOPRAVA SILNIČNÍ (NAHRADZU PŮVODNĚ VYMEZENÉ PLOCHY DS – PLOCHY DOPRAVNÍ INFRASTRUKTURY)
- VODNÍ HOSPODÁŘSTVÍ (NAHRADZU PŮVODNĚ VYMEZENÉ PLOCHY TW – PLOCHY TECHNICKÉ VYBAVENOSTI)
- ENERGETIKA (NAHRADZU PŮVODNĚ VYMEZENÉ PLOCHY TE – PLOCHY TECHNICKÉ VYBAVENOSTI)
- VODNÍ A VODOHOSPODÁŘSKÉ VYBAVENÍ (NAHRADZU PŮVODNĚ VYMEZENÉ PLOCHY WU – PLOCHY VODNÍ A VODOHOSPODÁŘSKÉ)
- ZEMĚDĚLSKÉ VYBAVENÍ (NAHRADZU PŮVODNĚ VYMEZENÉ PLOCHY AU – ORNÁ PŮDA)
- TRVALÉ TRÁVNÍ PLOŠKY (NAHRADZU PŮVODNĚ VYMEZENÉ PLOCHY AL – TRVALÝ DRŮVNÝ FOND)
- LESNĚ VŠEOBECNÉ (NAHRADZU PŮVODNĚ VYMEZENÉ PLOCHY LU – LESNÍ POROST – LESY PRODUKČNÍ)
- PŘÍRODNÍ VŠEOBECNÉ (NAHRADZU PŮVODNĚ VYMEZENÉ PLOCHY NU – ZELENĚ KRAJINNÁ VŠEOBECNÁ)
- PŘÍRODNÍ JINÉ (NAHRADZU PŮVODNĚ VYMEZENÉ PLOCHY NX – ZELENĚ KRAJINNÁ REKREAČNÍ)
- (NAHRADZU PŮVODNĚ VYMEZENÉ PLOCHY ZR – ZELENĚ KRAJINNÁ REKREAČNÍ)

LIMITY VYUŽITÍ ÚZEMÍ, OCHRANA HODNOT

- STAV NÁVRH REZERVA
- DOPRAVNÍ PÁSMO, ELEKTR. VEDENÍ, VLN. A. JIN.
- URBANISTICKÉ ČERNE STAVBY
- ÚZEMNÍ S PŮVODNĚ PROKAZANÝM VYSKÝTEM ARCHEOLOGICKÝCH NÁLEZŮ
- DOPRAVNÍ PÁSMO DOPRAVNÍ STAVBY
- ODMĚNENOST SO M. OD HRANICE LESA
- MELIORACE / PLOŠNĚ ODVOVNĚNÍ
- PŮDNĚ EROZ. / PROTIEROZNĚ OPATŘENÍ
- TRUSIŠKÁ A ČIŠTIŠKÁ TRASA

OBLASTI SE SHODNÝM KRAJINNÝM TYPEM


- STAV NÁVRH REZERVA
- Krajinný celek "KONICKÉ ÚDOLÍ"**
ODMĚNĚNOST KRAJINNÉHO ÚDOLÍ

DOPRAVNÍ ŘEŠENÍ

- STAV NÁVRH REZERVA
- SLUŽBY II. A III. TŘEDY
- SLUŽBA II. A III. TŘEDY
- TRASA LIDOVANÉ DOPRAVY
- VYBAVENÍ MÍSTNÍHO ZASTÁVKOVÉHO
- VYBAVENÍ MÍSTNÍHO ZASTÁVKOVÉHO
- ZASTÁVKY AUTOBUSŮ
- ODMĚNĚNOST VYBAVENOSTI ZASTÁVKOVÉHO

TECHNICKÁ INFRASTRUKTURA

- STAV NÁVRH REZERVA
- ENERGETIKA-EL. ENERGIE
- VODNÍ VEDENÍ VN-220V
- ZEMNÍ VEDENÍ VN-220V
- OBJEKTY A ZAŘÍZENÍ transformátorových stanic
- SPOLEČNÉ DOPRAVNÍ VYBAVENÍ
- OBJEKTY A ZAŘÍZENÍ
- SOLOVÝCH VEDENÍ
- ENERGETIKA-ZÁSOBOVÁNÍ PLYNEM
- PLYNOVOD. ST. PODZEMNÍ
- VODNÍ HOSPODÁŘSTVÍ
- KANALIZAČNÍ PŘEVODNÍK / KANALIZACE – ČIŠTĚNÍ
- KANALIZAČNÍ PŘEVODNÍK / KANALIZACE – SPLAŠKOVÁ
- OBJEKTY A ZAŘÍZENÍ čistírna odpadních vod-no společné koncepty
- PŘEVODNÍK PLYNŮ
- OBJEKTY A ZAŘÍZENÍ
- zemní vlnovod
- tepelná stanice

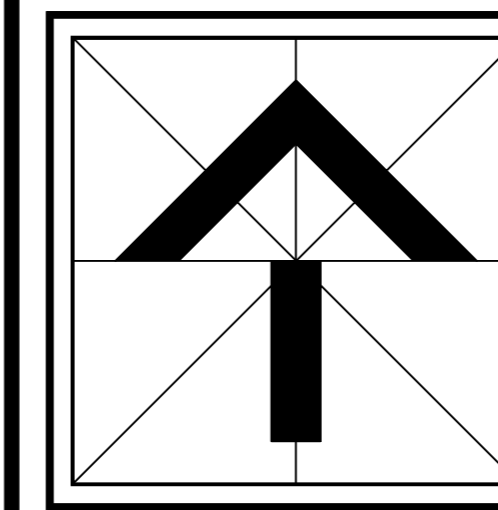

VEDOUcí PROJEKTANT: ING.ARCH. STANISLAV VŘIBEL
 ZODPOVĚDNÝ PROJEKTANT: ING.ARCH. STANISLAV VŘIBEL
 OBJEDNATEL: OBEC HAČKY
 PŮRIZOVATEL: MĚSTSKÝ ÚŘAD KONEC
 NÁZEV: **ZMĚNA Č.3 ÚZEMNÍHO PLÁNU HAČKY**
 MĚSTO, OBCE: HAČKY, okres Dobruška
 STAV: **Změna č.3 územního plánu**
 VÝKRES: **KOORDINAČNÍ VÝKRES - schéma změny**

INTEGRAPLAN v.o.s.	
PROJEKTOVÁ ČINNOST VE VÝSTAVĚ	
BOHUŠŤOVA ŠKOLA 1328, 781 31 LIPNÁK NAD BEČVOU IČ: 00898763, IČO: 00898763 e-mail: arch@integrplan.cz, mob. 722 846 242	
ZAK. Č.:	Č. KOPIE:
112025	
FORMÁT:	2xA2
ÚČEL:	návrh ÚP
MĚŘÍTKO:	1:5000
VÝKRES Č.:	II.d